

入札公告

次の通り、一般競争入札（最低価格落札方式）に付します。

令和2年7月31日

契約等担当役

公益財団法人国際人材育成機構 常務理事 渡貫 伸二

1 一般入札に付する事項

(1) 工事名称

公益財団法人国際人材育成機構 春日部トレーニングセンター1号館
ユニットバス更新工事

(2) 施工場所

埼玉県春日部市中央2丁目20番1

(3) 建物概要

構造：鉄筋コンクリート造	敷地面積：1430.99㎡
階数：地上6階建て	建築面積：590.575㎡
修繕部屋数：80室	延床面積：2918.17㎡

(別添設計図書参照)

(4) 工事の施工責任範囲

施設内80室に設置されているユニットバスの更新工事一式

(内容)

仮設工事、解体工事、木工事、給排水衛生設備工事、住宅設備機器工事、電気
設備工事、産業廃棄物処分費、その他関連工事

(設置するユニットバスの型番)

SPⅡ-1116T

(5) 工事の全体工程

① 着工予定

令和2年8月中旬

② 完成予定日(含む 試運転)

令和2年9月30日(水)

(6) 入札参加資格

- ① 本社・支店が東京都、埼玉県に所在する株式会社であること。
- ② 総合工事業者又は当該工事作業の専門工事業者としての許可を取得していること。
- ③ 直近5年以内に同種の工事实績があり、かつ、工事成績が良好であること。
- ④ 同種工事について相当な実務経験を有する技術者を有すること。
- ⑤ 損害賠償責任保険に加入していること。
- ⑥ 暴力団等の反社会勢力でないこと。又は暴力団等の反社会勢力と関係ないこと。

(7) 上記事項を確認できる書類

- ・上記①については、明記された書面
- ・上記②については、許可証の写し
- ・上記③については、直近5年以内の同種の工事实績を表す書面
- ・上記④については、資格の証明書の写し
- ・上記⑤については、証明及び確認できる書類の写し
- ・上記⑥については、該当しないことを示す誓約書（書式自由）
- ・会社パンフレット等 PR 資料

※書類はすべて2部提出

2 入札書類の提出締切

令和2年8月11日（火）午後5時（必着）

郵送による。

3 注意事項

- ① 共同企業体、保証会社擁立での申し込みは不可とします。
- ② 提出書類に虚偽の記述があった場合は、その時点をもって失格といたします。
- ③ 公募状況、選定理由、選定結果は公表いたしません。また、選定後の異議申し立ては一切認めません。

4 入札保証金

免除

5 入札書類の提出先及び本件に関する問い合わせ先

〒103-0012 東京都中央区日本橋堀留町 2-4-3 ユニゾ堀留町二丁目ビル7階


公益財団法人国際人材育成機構

実習生指導部

担当：ルビス


電話：03-5645-5626

以上

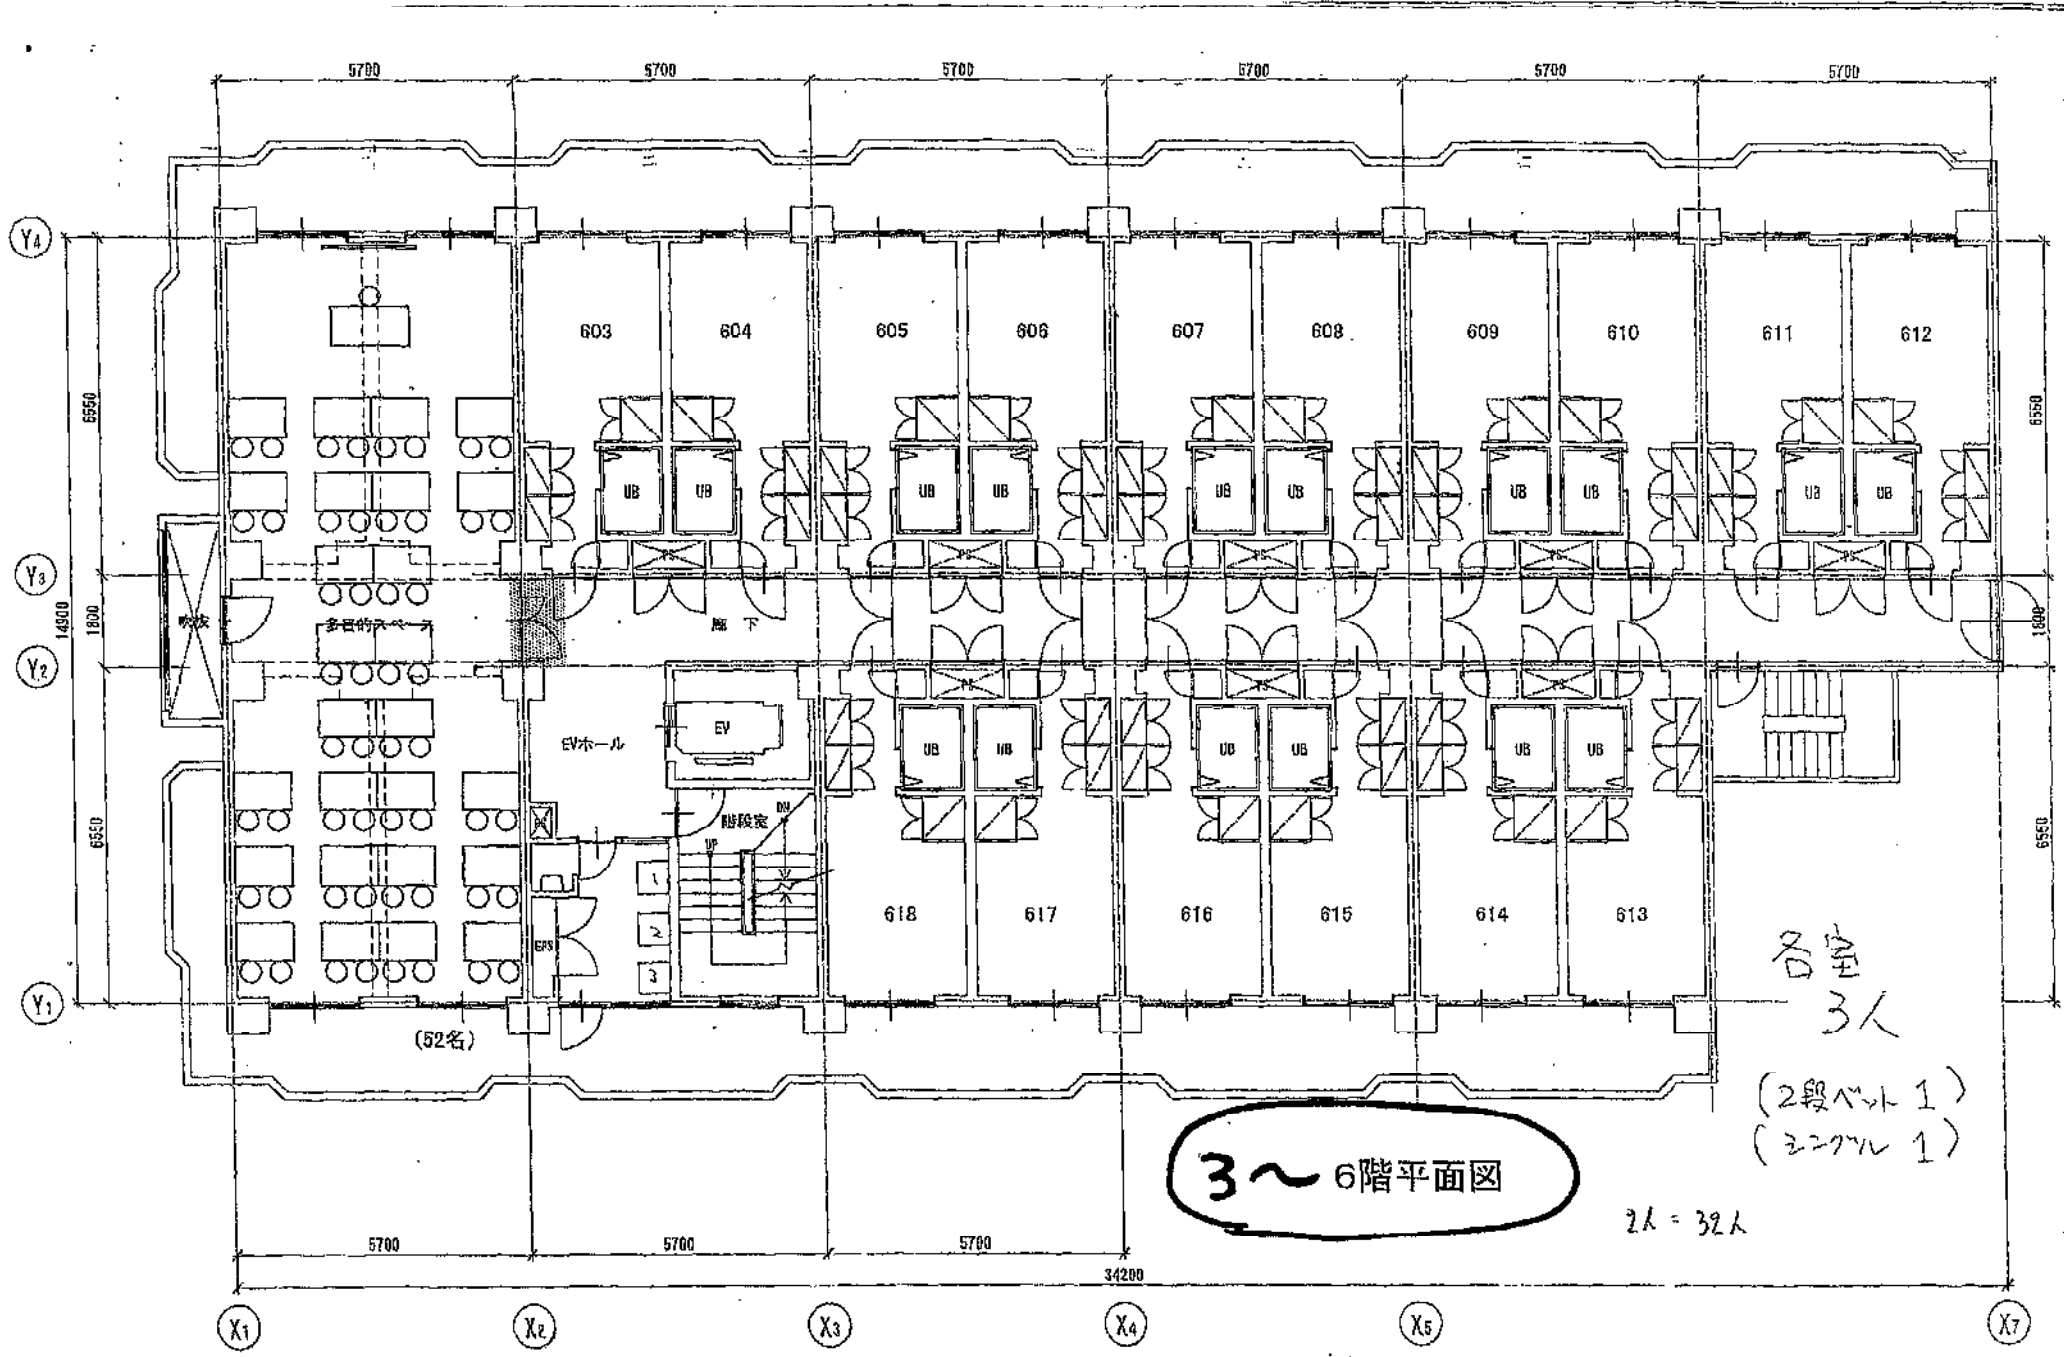

(仮) アイムジャパン春日部研修センター改修工事

改修後3階~6階平面図 S=1:100

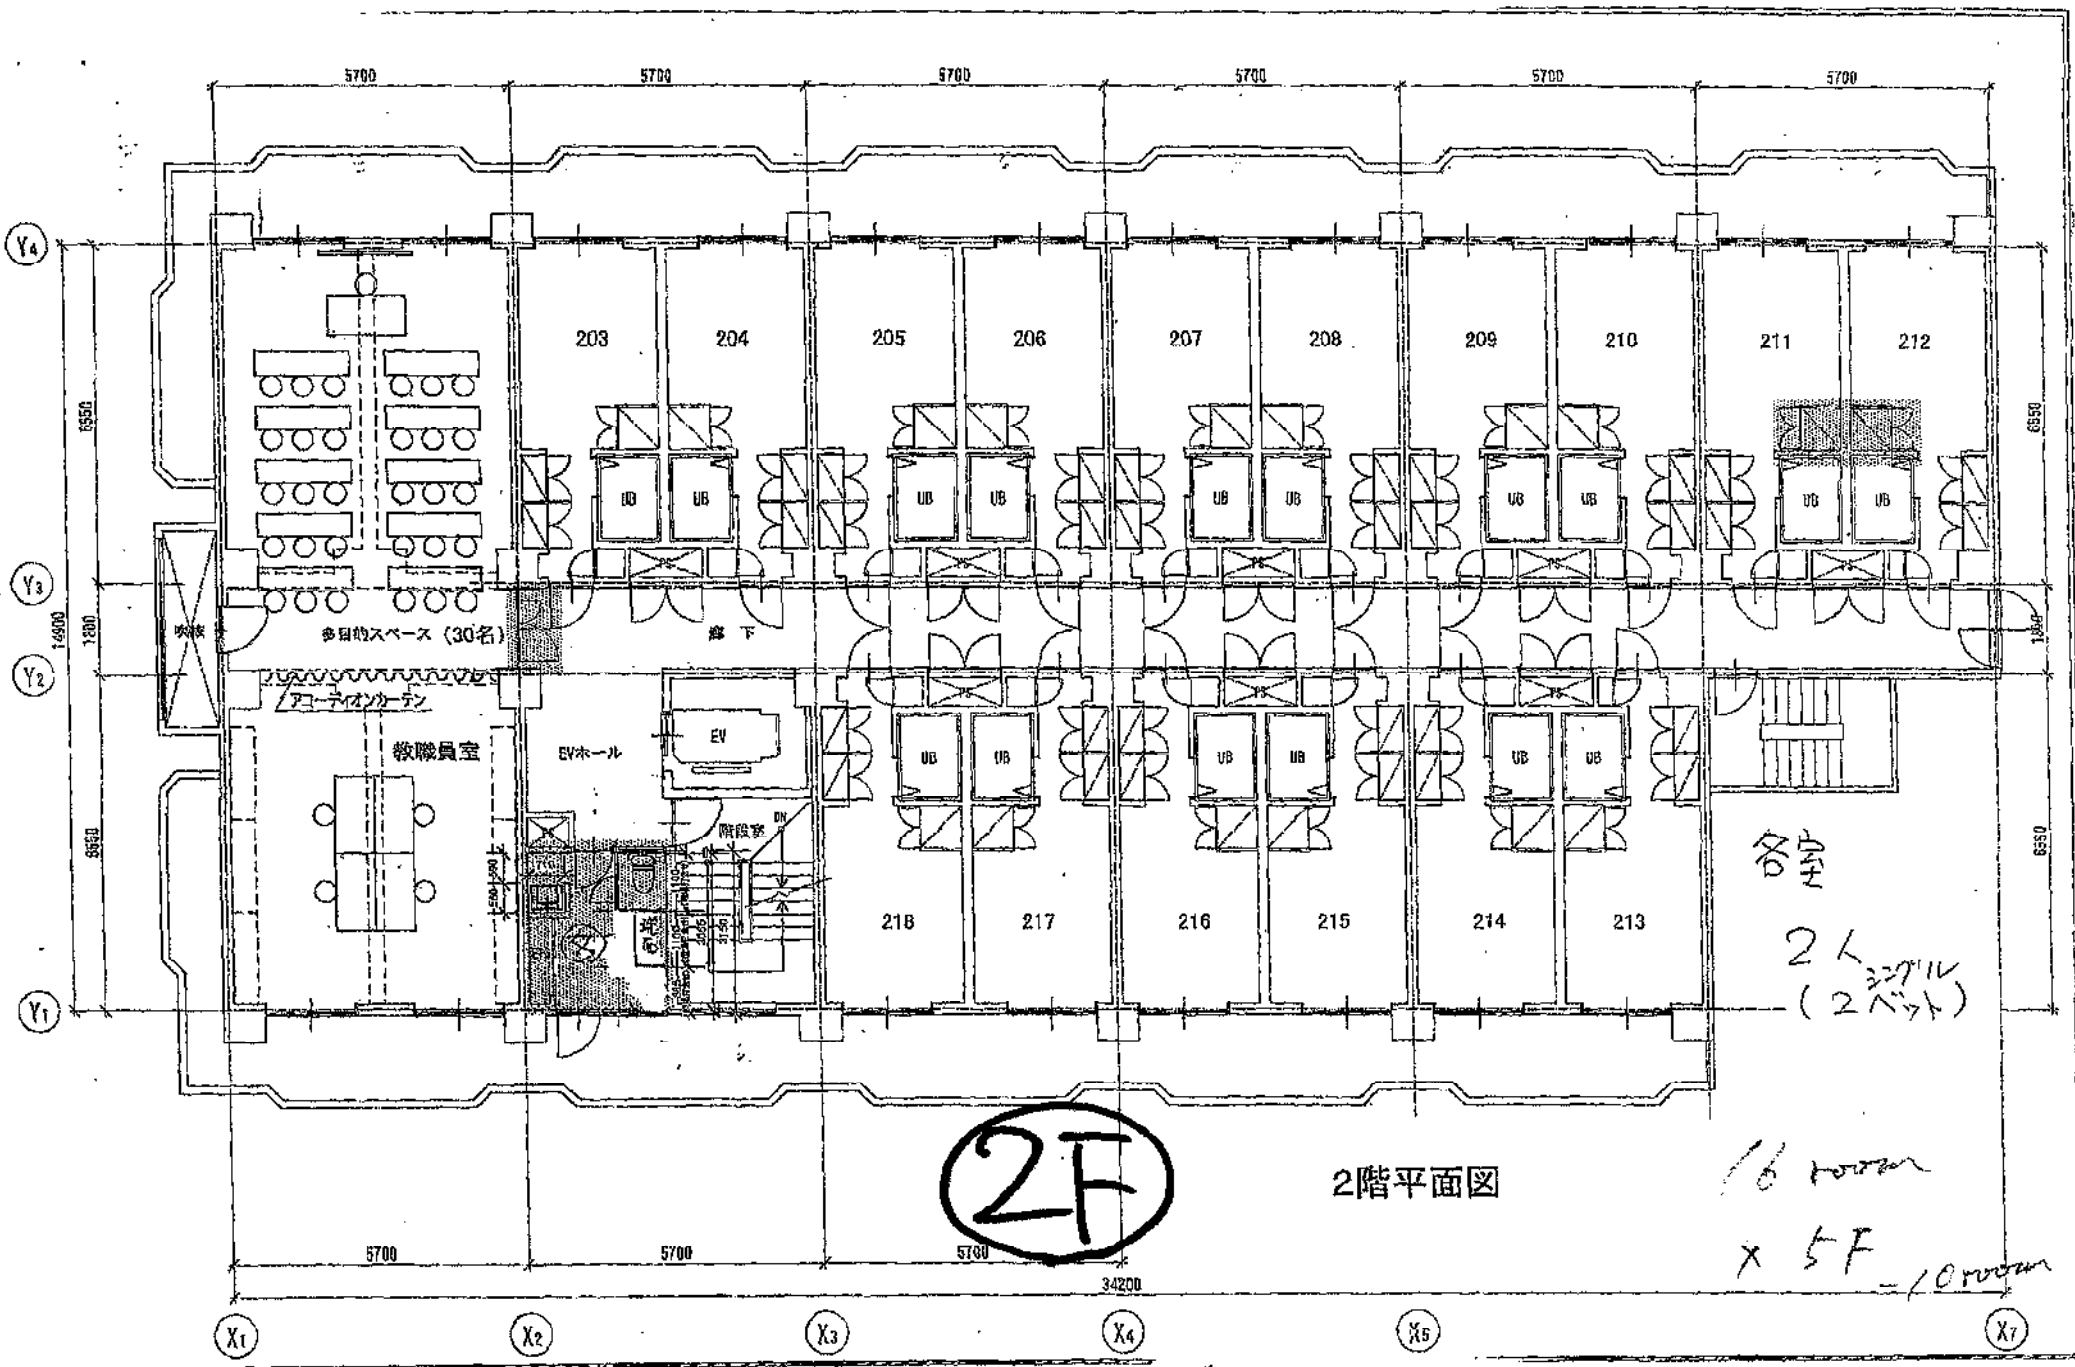


2階平面図

各室
2人
32711
(2人用)

16 room
x 5F = 10 room

2F

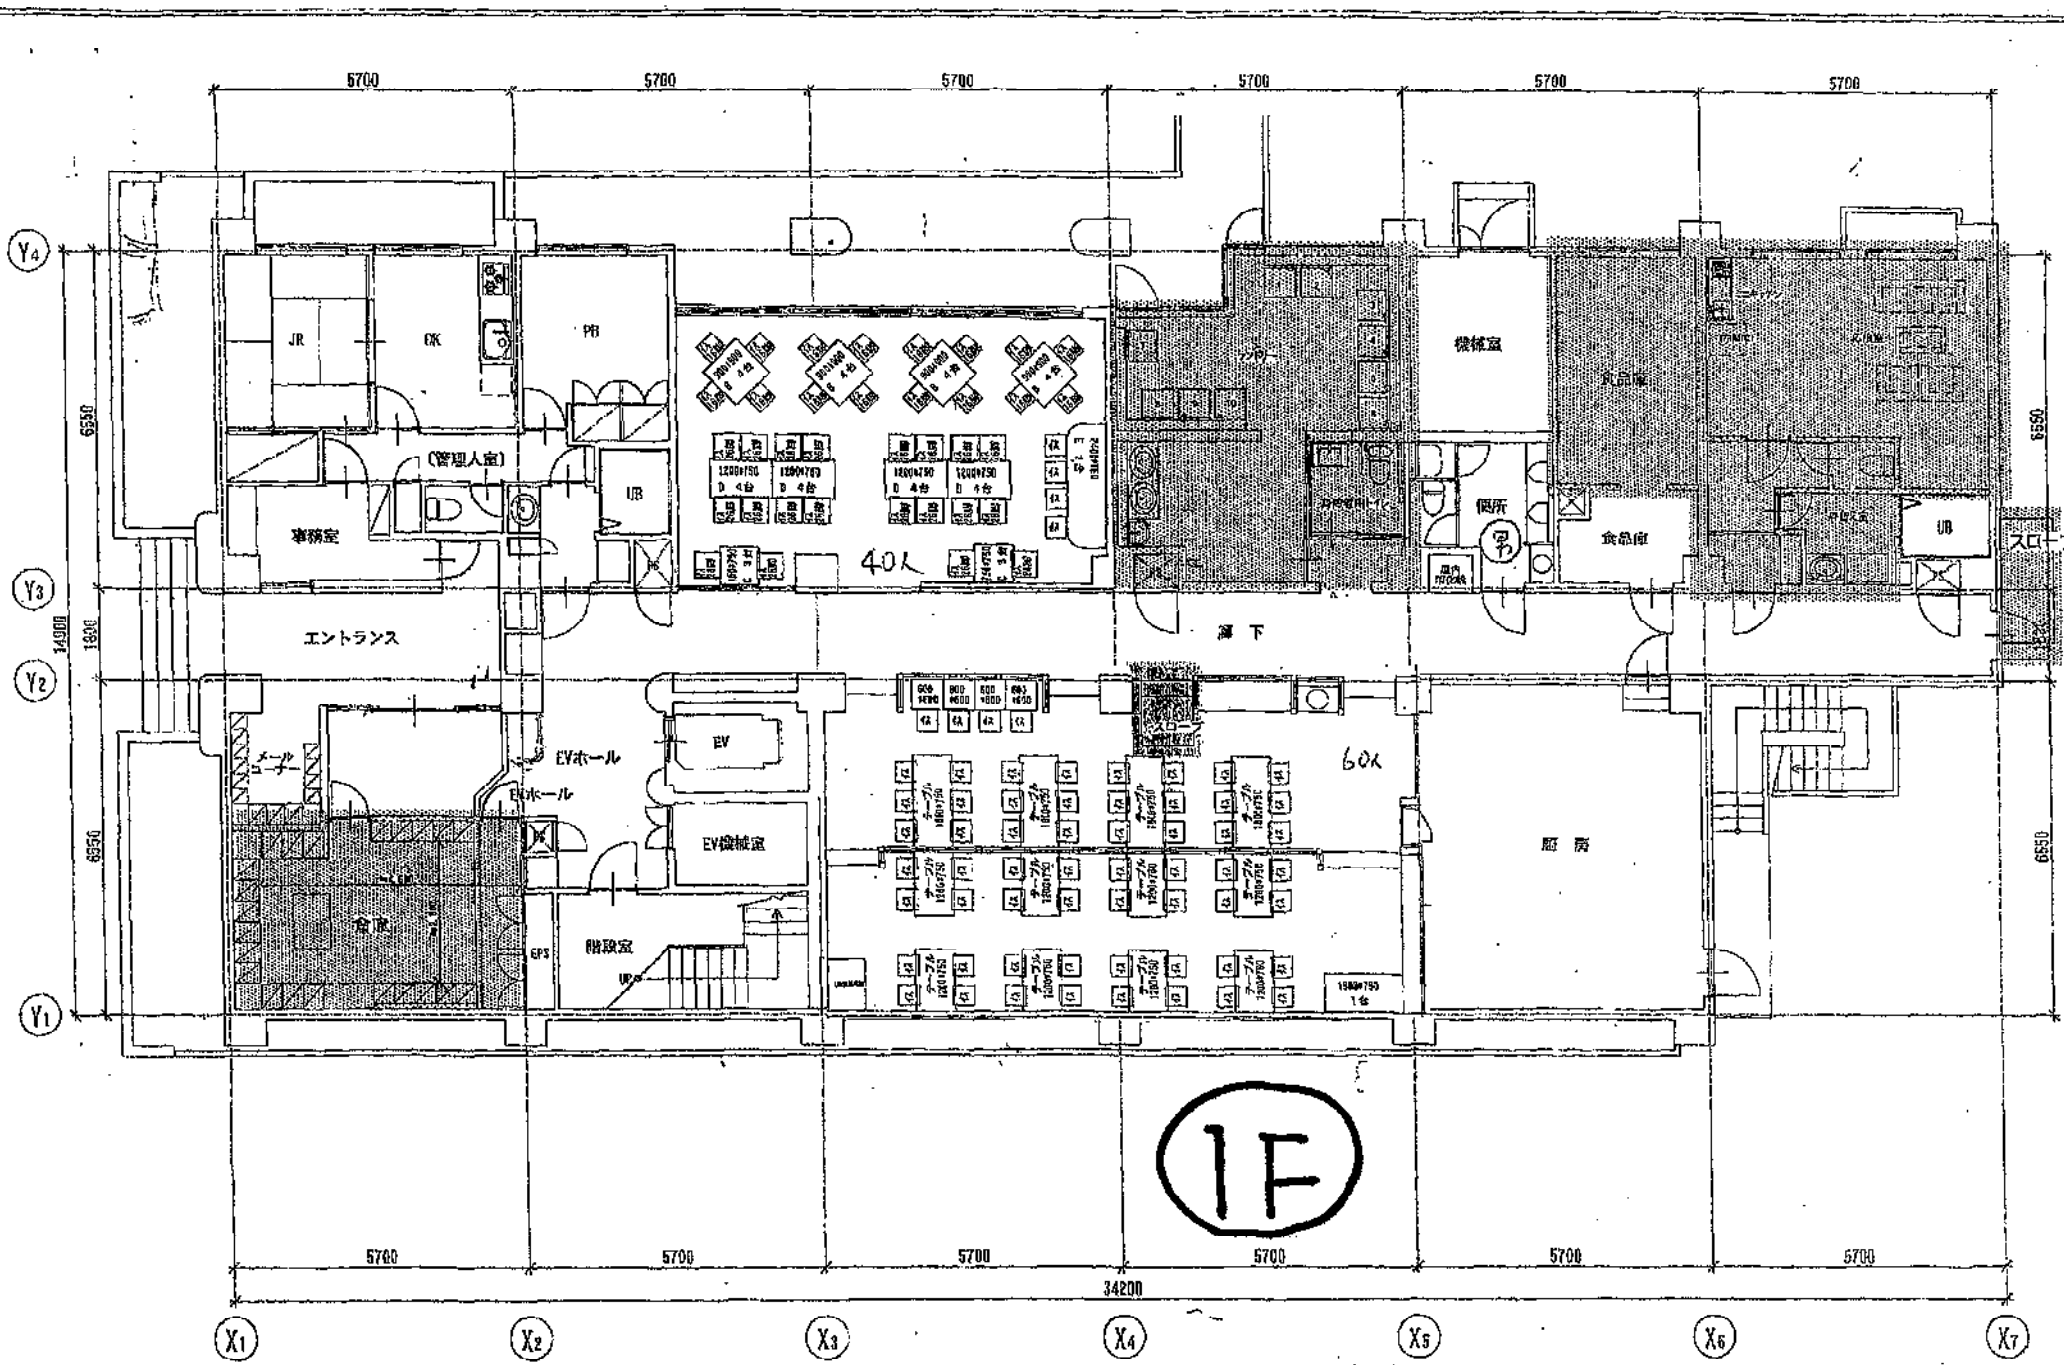

反) アイムジャパン春日部研修センター改修工事

改修後1階平面図 S=1:100

S=1:100

