


工 事 件 名	トレーニングセンター春日部 3号館 改修工事			
図 面 名 称	改修平面図 1F			
日 付	2018.02.11	製 図	小 張	縮 尺 1/100

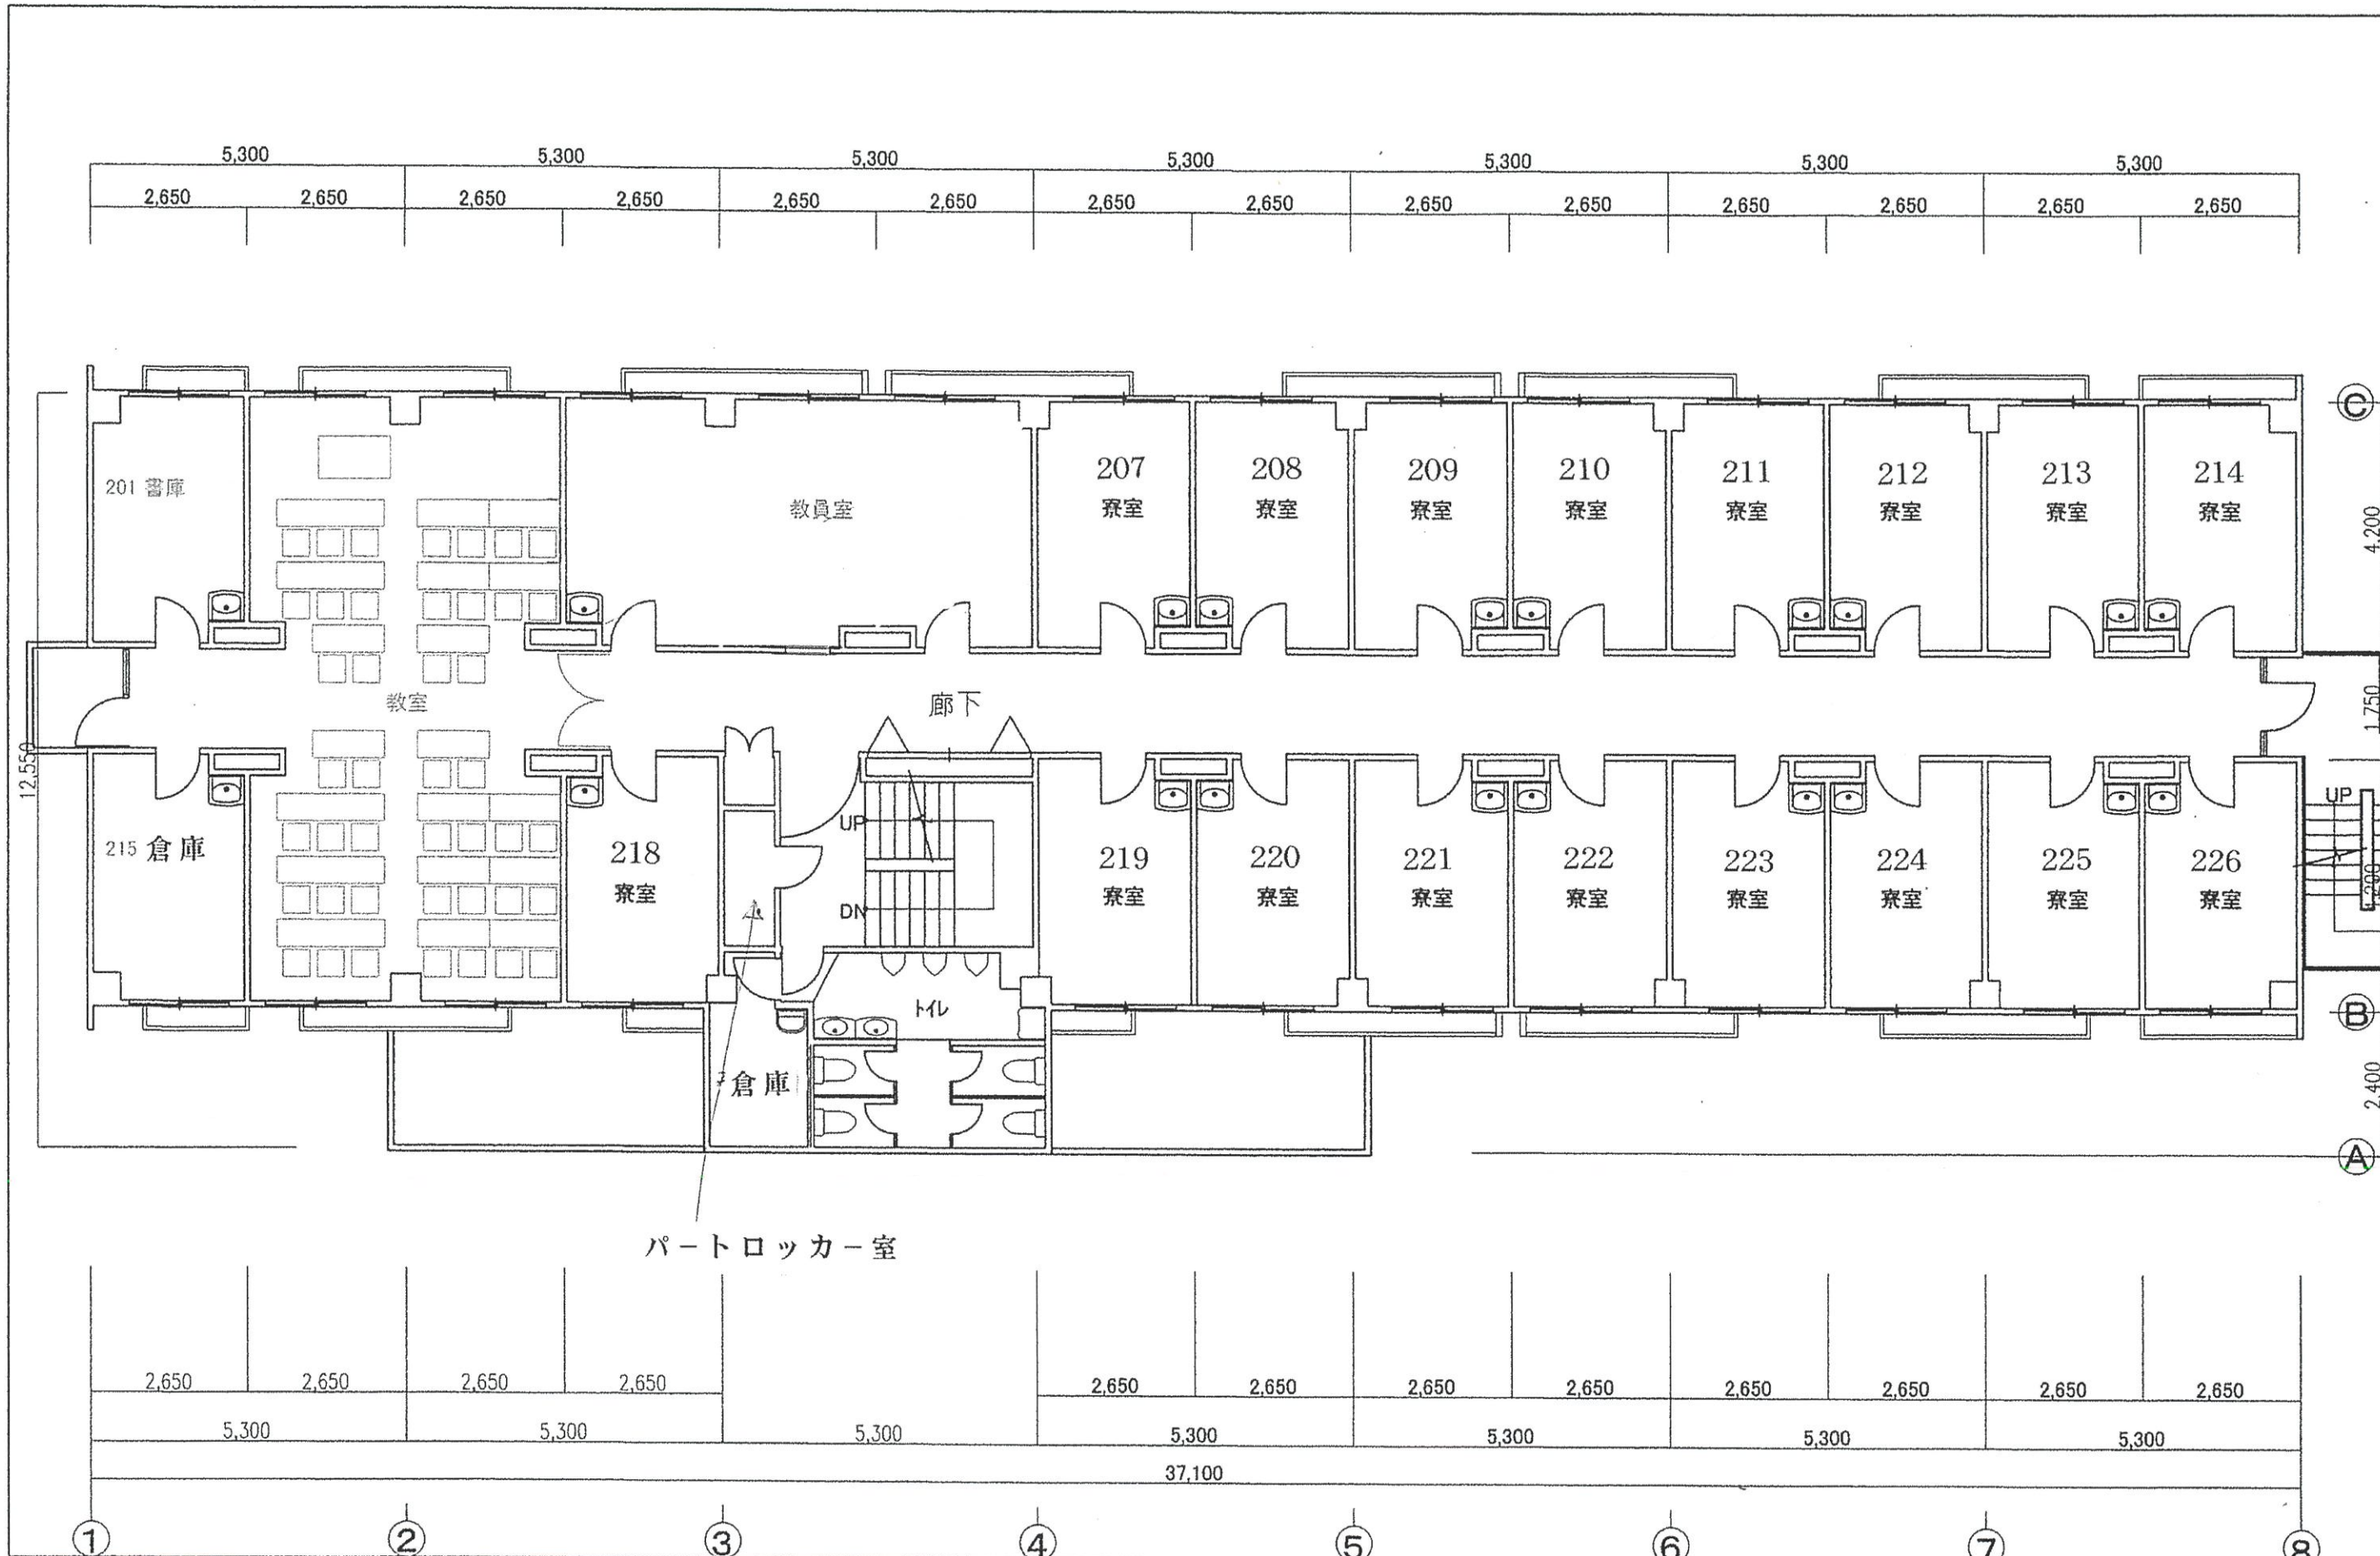

工 事 件 名	ドミー武里改修工事		
図 面 名 称	改修平面図 2F (17室)		
日 付	2018.02.11	製 図	小 張
		縮 尺	1/100